


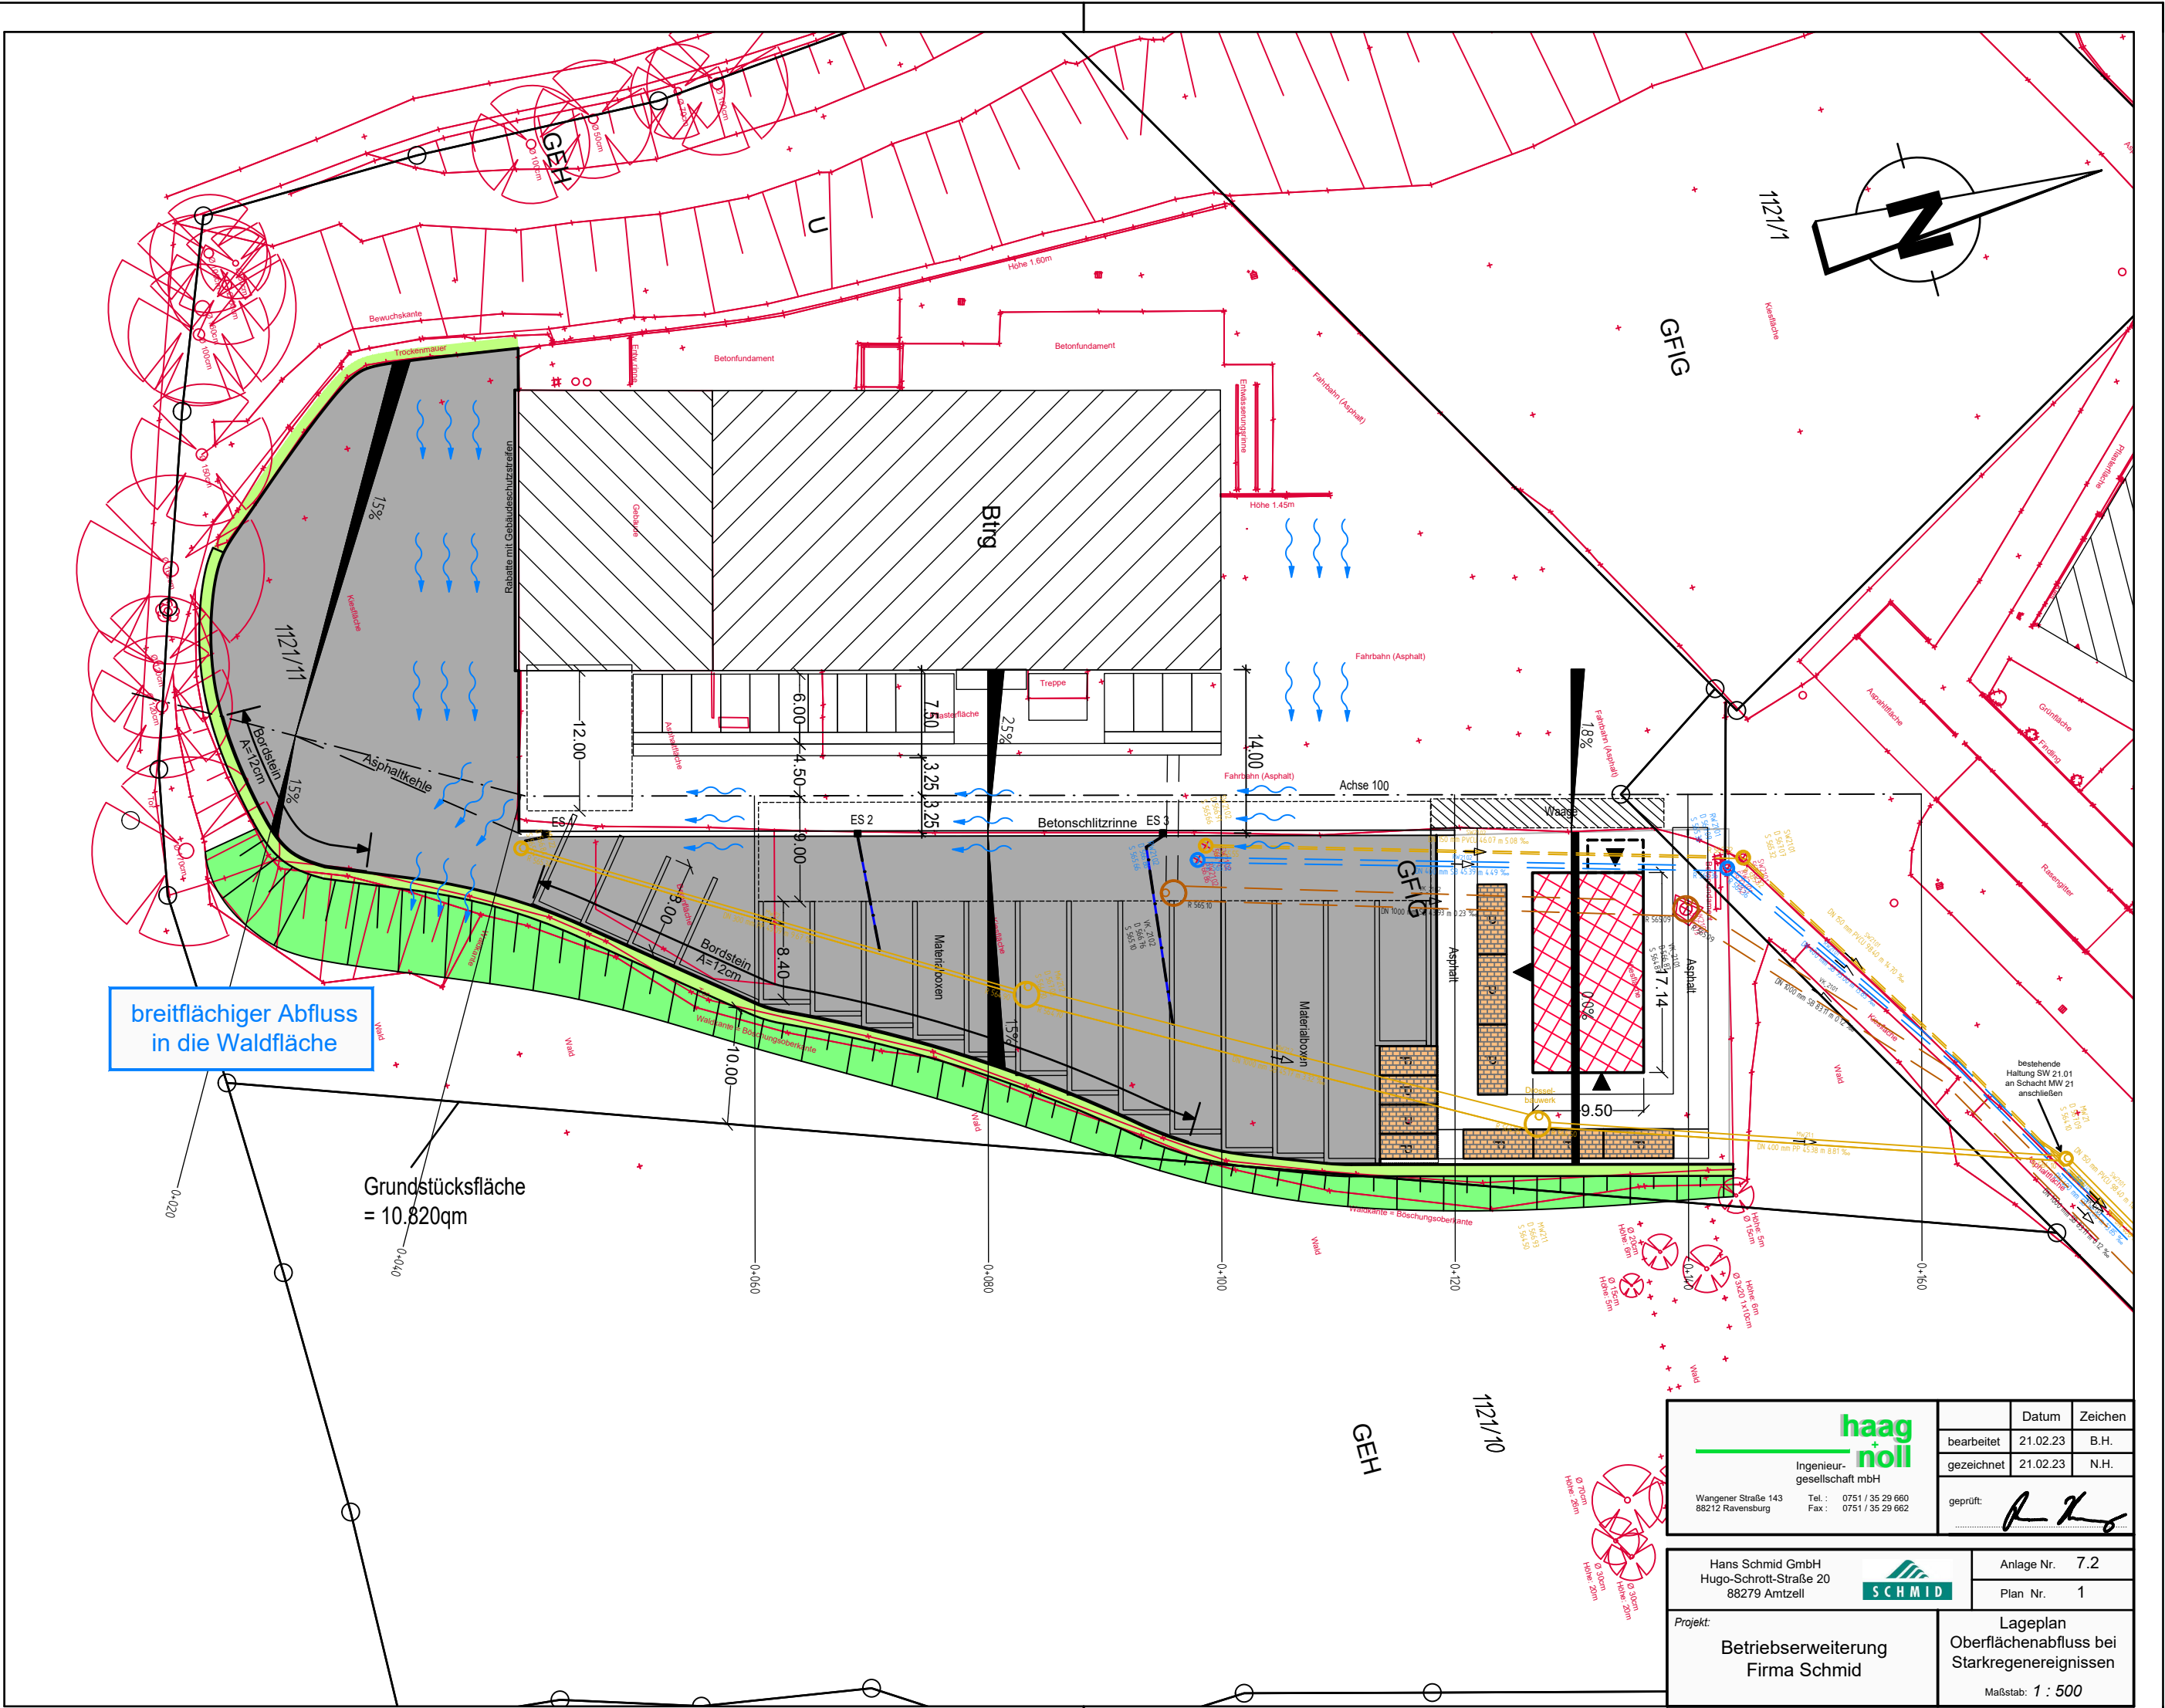

haag noll Ingenieur- gesellschaft mbH Wangener Straße 143 88212 Ravensburg Tel.: 0751 / 35 29 660 Fax: 0751 / 35 29 662		Datum	Zeichen
	bearbeitet	21.02.23	B.H.
	gezeichnet	21.02.23	N.H.
	geprüft:		
Hans Schmid GmbH Hugo-Schrott-Straße 20 88279 Amtzell  SCHMID	Anlage Nr.	7.2	
	Plan Nr.	1	
Projekt:	Lageplan Oberflächenabfluss bei Starkregenereignissen		
Betriebsweiterung Firma Schmid	Maßstab: 1 : 500		