



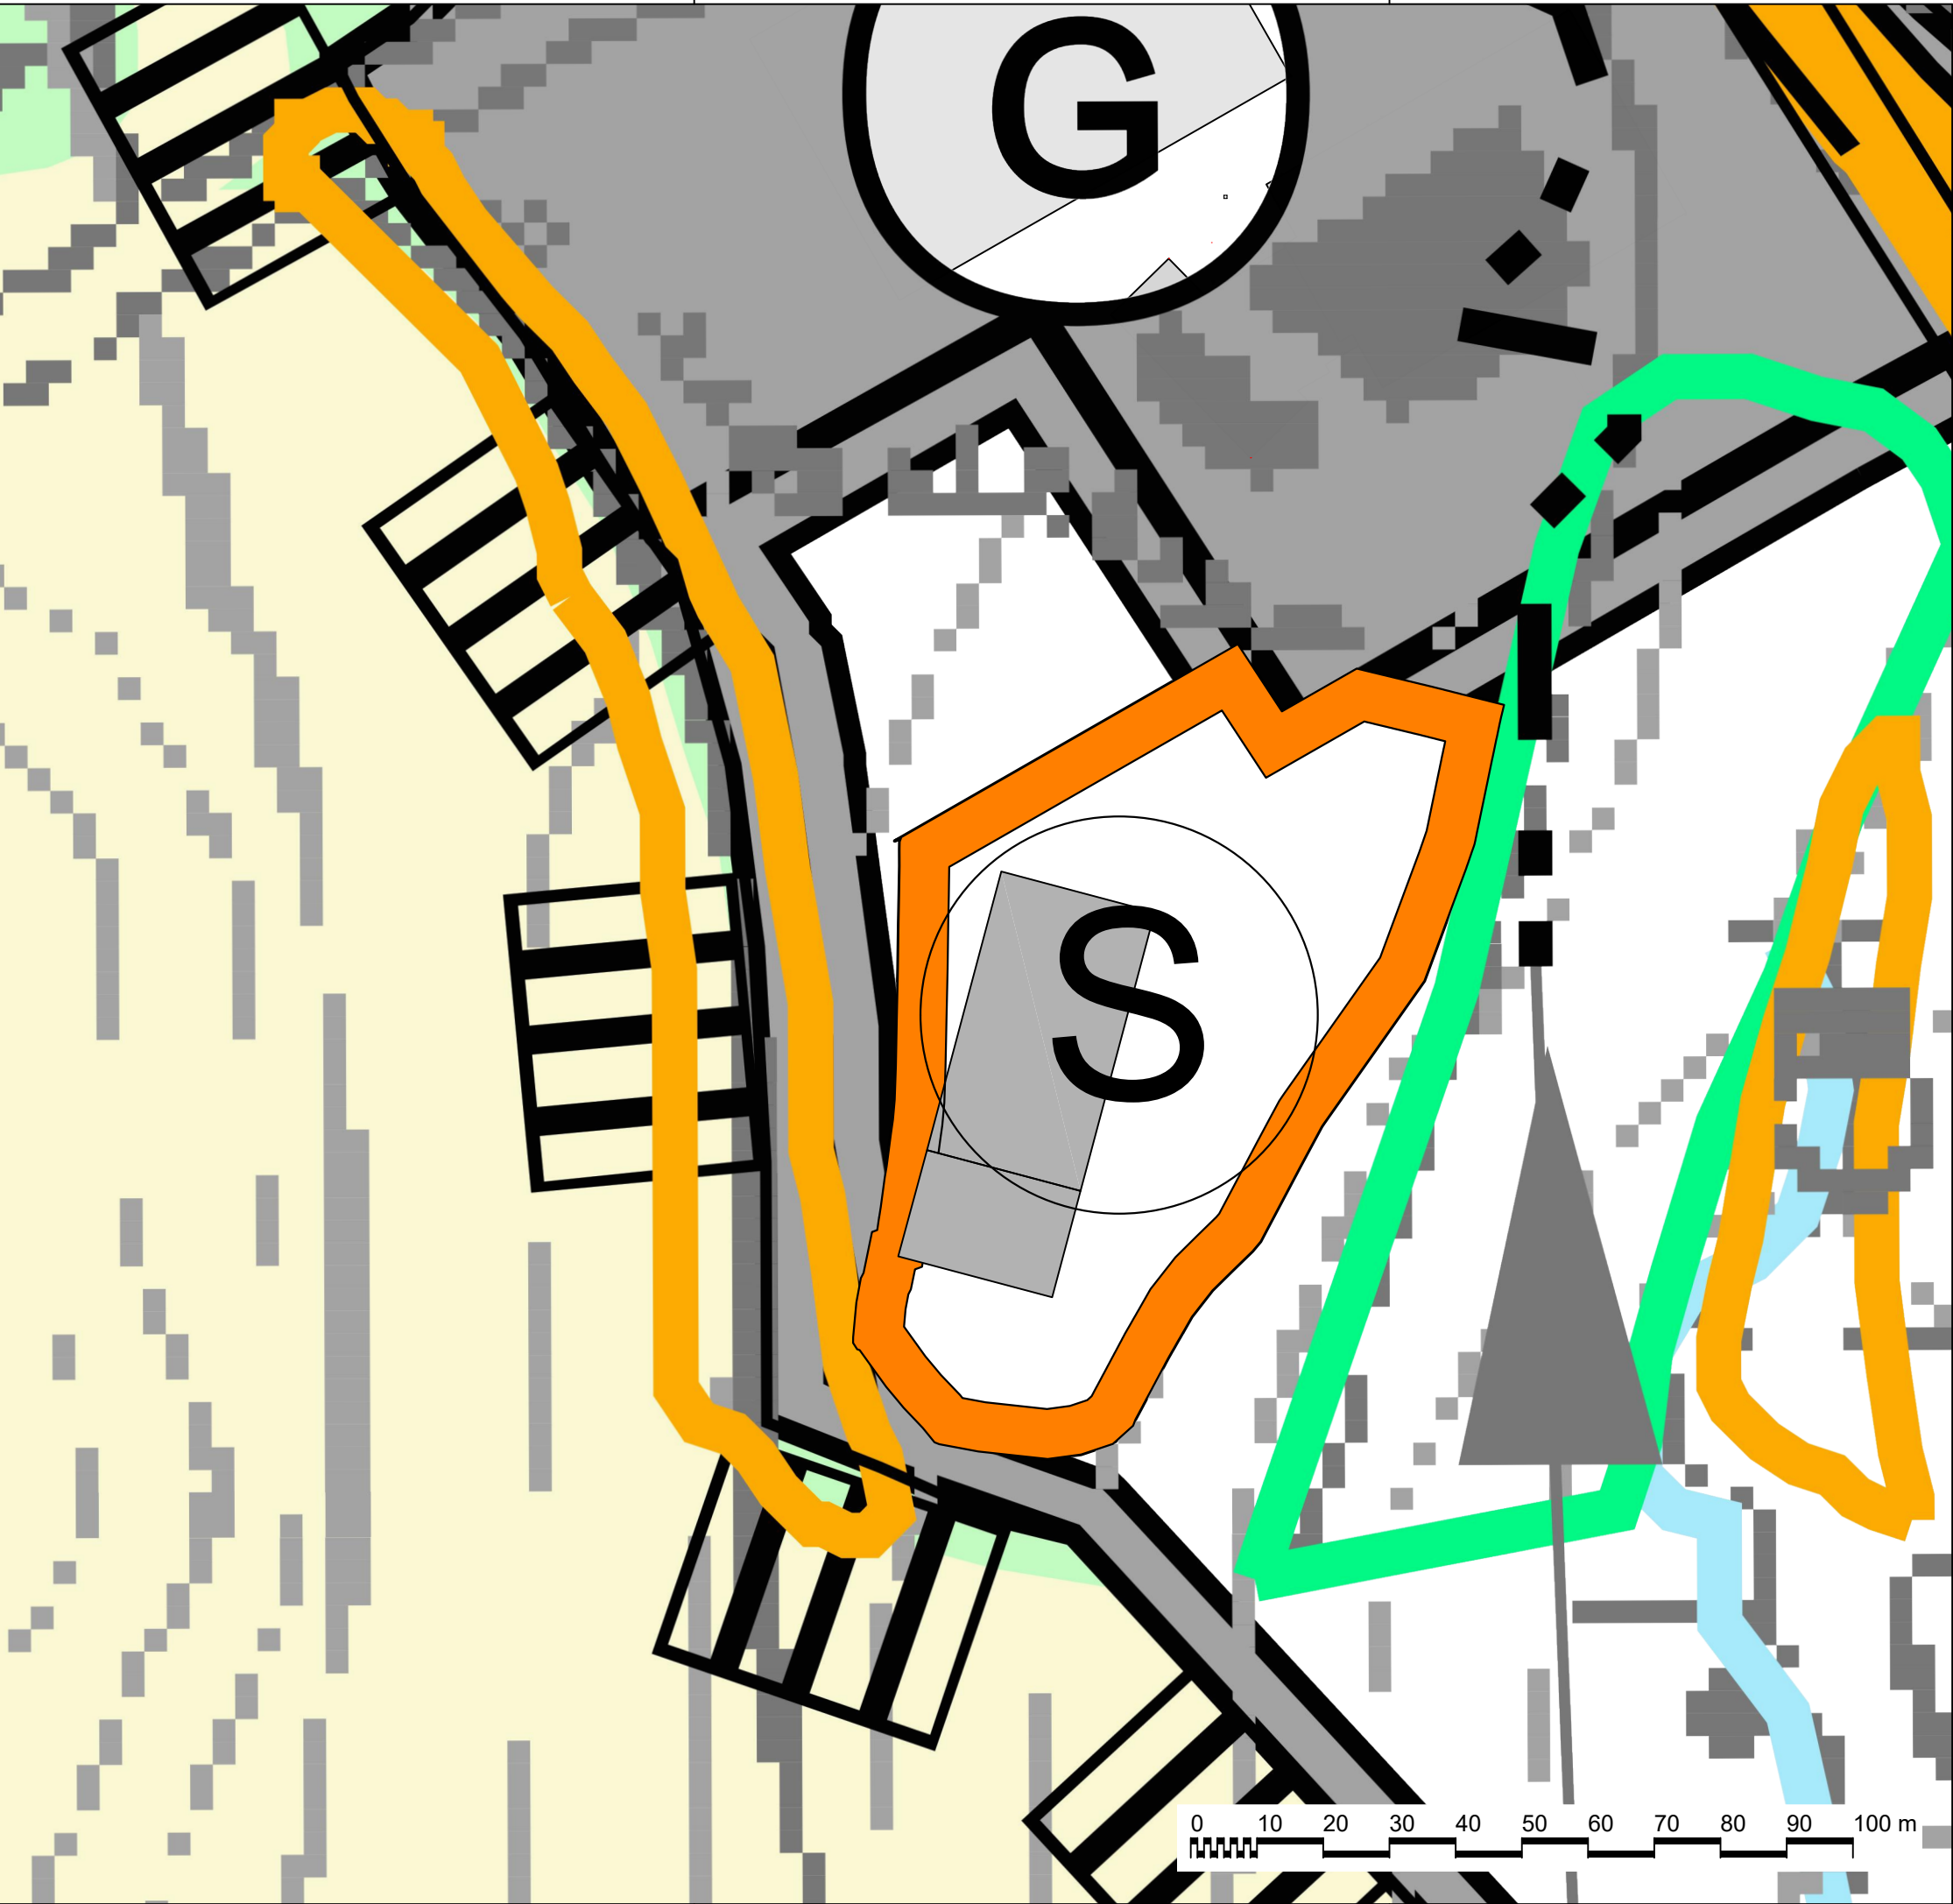


Zeichenerklärung

Art der baulichen Nutzung
§ 1 Abs. 1 BauNVO

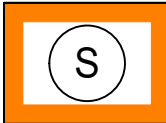

Sonderbaufläche
(§ 1 Abs. 1 Nr. 4 BauNVO)

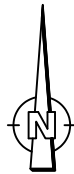

meixner[®]
Stadtentwicklung

Otto-Lilienthal-Str. 4

T. 07541/38875-0

Berichtigung des Flächennutzungs-
plans im Bereich des vBPs

"Wertstoff- und Bioenergiezentrum
Amtzell - SLV GmbH"

PROJEKT ZMS-11333-001
MASSNAHME ZMS-18-A084
BEARBEITET 21.02.2023 sont

Maßstab 1:1000